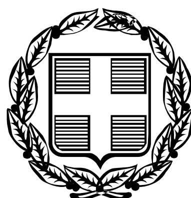


ΕΦΗΜΕΡΙΣ ΤΗΣ ΚΥΒΕΡΝΗΣΕΩΣ

ΤΗΣ ΕΛΛΗΝΙΚΗΣ ΔΗΜΟΚΡΑΤΙΑΣ

ΤΕΥΧΟΣ ΔΕΥΤΕΡΟ **Αρ. Φύλλου 858**

10 Ιουλίου 2006

ΠΕΡΙΕΧΟΜΕΝΑ

ΑΠΟΦΑΣΕΙΣ

ΑΠΟΦΑΣΕΙΣ

Αριθμ. ΥΠΠΟ/ΓΔΑΠΚ/ΑΡΧ/Α1/Φ43/36580/1670 (1)

Αναοριοθέτηση του κηρυγμένου αρχαιολογικού χώρου Λακκιάς, Δήμου Βασιλικών, Νομού Θεσσαλονίκης.

Ο ΥΠΟΥΡΓΟΣ ΠΟΛΙΤΙΣΜΟΥ

Έχοντας υπόψη:

1. Τις διατάξεις του π.δ. 63/2005: «Κωδικοποίηση της Νομοθεσίας για την Κυβέρνηση και τα Κυβερνητικά Όργανα» (ΦΕΚ 98/Α/22.4.2005),

2. Τις διατάξεις του άρθρου 12 του ν. 3028/2002 (Φ.Ε.Κ. 153/Α΄/28.6.2002) «Για την Προστασία των Αρχαιοτήτων και εν γένει της Πολιτιστικής Κληρονομιάς»,

3. Την υπ' αριθμ. ΥΠΠΟ/ΓΝΟΣ/49610/28.11.1990 (Φ.Ε.Κ. 743/Β΄/ 29.11.1990) απόφαση «Εξαίρεση από τον περιορισμό των τριών υπογραφών»,

4. Το ν. 1127/1981 (ΦΕΚ 32/Α΄/1981) «Περί κυρώσεως της εις Λονδίνον, την 6η Μαΐου 1969 υπογραφείσης Ευρωπαϊκής Συμβάσεως δια την προστασία της Αρχαιολογικής Κληρονομιάς,

5. Την υπ' αριθμ. ΥΠΠΟ/ΑΡΧ/Α1/Β1/Φ16/59168/2199π.ε./1.2.1986 υπουργική απόφαση (ΦΕΚ 118/Β/19.3.1986) με την οποία χαρακτηρίσθηκε ως αρχαιολογικός χώρος ο οικισμός ιστορικών χρόνων σε τραπεζοειδή κυκλικό λόφο στην περιοχή κοινότητας Λακκιάς,

6. Την υπ' αριθμ. ΥΠΠΟ/ΑΡΧ/Α1/Φ43/11575/720/26.6.2001 υπουργική απόφαση (ΦΕΚ 874/Β/9.7.2001), με την οποία κηρύχθηκε συμπληρωματικά και επαναοριοθετήθηκε ο Αρχαιολογικός Χώρος της Λακκιάς,

7. Την πραγματοποιηθείσα αυτοψία Επιτροπής μελών του Κεντρικού Αρχαιολογικού Συμβουλίου, η οποία συγκροτήθηκε με την υπ' αριθμ. ΥΠΠΟ/ΓΔΑΠΚ/ΑΡΧ/Α1/Φ16/108841/ 5036π.ε./23.1.2006 υπουργική απόφαση,

8. Τις απαντήσεις των καθ' ύλην αρμόδιων Υπηρεσιών για υφιστάμενες δραστηριότητες της αρμοδιότητάς τους στην περιοχή της Λακκιάς,

9. Την ομόφωνη γνωμοδότηση του Κεντρικού Αρχαιολογικού Συμβουλίου, όπως διατυπώθηκε στην υπ' αριθμ. 14/2.5.2006 Συνεδρία του, αποφασίζουμε:

Εγκρίνεται η αναοριοθέτηση του κηρυγμένου αρχαιολογικού χώρου Λακκιάς, Δήμου Βασιλικών, Νομού Θεσσαλονίκης. Τα νέα όρια προσδιορίζονται επί του αποσπάσματος φύλου χάρτου Γ.Υ.Σ. κλ.: 1:5.000, που συνοδεύει την παρούσα απόφαση, από την πολυγωνική γραμμή που ενώνει τα σημεία 1, 2, 3, 4, 5, 6, 7, 8, 9, ... 46, 1. Τα παραπάνω σημεία αντιστοιχούν σε ζεύγη συντεταγμένων, οι οποίες σημειώνονται σε συνημμένο στην παρούσα απόφαση.

Από τις διατάξεις της παρούσας απόφασης δεν προκαλείται δαπάνη εις βάρος του Κρατικού Προϋπολογισμού.

Η απόφαση αυτή να δημοσιευθεί στην Εφημερίδα της Κυβερνήσεως.

Αθήνα, 9 Ιουνίου 2006

Ο ΥΠΟΥΡΓΟΣ

ΓΕΩΡΓΙΟΣ ΒΟΥΛΓΑΡΑΚΗΣ

Συντεταγμένες επανοριοθέτησης ,αρχαιολογικού χώρου "Τράπεζα Λακκιάς" Νομού Θεσσαλονίκης

Σχετικοί χάρτες ΓΥΣ κλιμ.1 : 5.000 : 3398.6 και 3398.8

Συντεταγμενες Κεντρου Προβολής

φο : 40° 45'.......Βόρειο

λο : -0° 45'.......από Αθήνα

a/a	X	Y
1	11380.91	-24659.71
2	11388.80	-24673.39
3	11840.33	-24698.38
4	12049.82	-24685.64
5	12106.12	-24702.49
6	12181.87	-24745.82
7	12154.84	-24800.60
8	12139.07	-24900.06
9	12137.49	-24937.14
10	12153.49	-24996.77
11	12077.31	-25141.19
12	12028.58	-25170.76
13	11991.46	-25215.46
14	11967.08	-25260.77
15	11966.31	-25296.01
16	12016.45	-25478.10
17	12032.98	-25575.35
18	12060.67	-25661.76
19	12063.22	-25704.81
20	12034.45	-25792.77
21	11954.36	-25768.02
22	11947.61	-25793.27
23	11759.16	-25738.73
24	11733.00	-25759.45
25	11549.02	-25762.21
26	11545.60	-25705.02
27	11394.64	-25711.91
28	11391.82	-25728.60
29	11270.22	-25734.91
30	11058.33	-25693.41
31	11055.06	-25582.08
32	11051.34	-25485.82
33	11082.02	-25385.00

a/a	X	Y
34	11092.92	-25302.73
35	11091.65	-25288.60
36	11021.42	-25258.30
37	10994.37	-25226.48
38	11015.40	-25199.94
39	11069.69	-25199.79
40	11066.27	-25170.91
41	11053.78	-25135.78
42	11075.49	-25106.73
43	11100.91	-25045.32
44	11154.74	-24979.84
45	11137.25	-24912.05
46	11168.09	-24812.52


Το παρόν σχέδιο συνοδεύει το με αριθμό ΥΠΠΟ/ΓΔΑΠΚ/ΑΡΧ/Α1/Φ43/36580/1670/9.6.06 έγγραφο της Διεύθυνσης Προϊστορικών και Κλασσικών Αρχ/των του ΥΠ.ΠΟ. Τμήμα Αρχαιολογικών Χώρων, Μνημείων και Αρχαιογνωστικής Έρευνας.

Σχέδιο 3

ΕΘΝΙΚΟ ΤΥΠΟΓΡΑΦΕΙΟ
Για τεχνικούς λόγους στο σχεδιάγραμμα
έγινε σμίκρυνση κατά ποσοστό 35 %


ΓΡΑΦΙΚΗ ΥΠΗΡΕΣΙΑ ΣΤΡΑΤΟΥ


ΤΟΠΟΓΡΑ

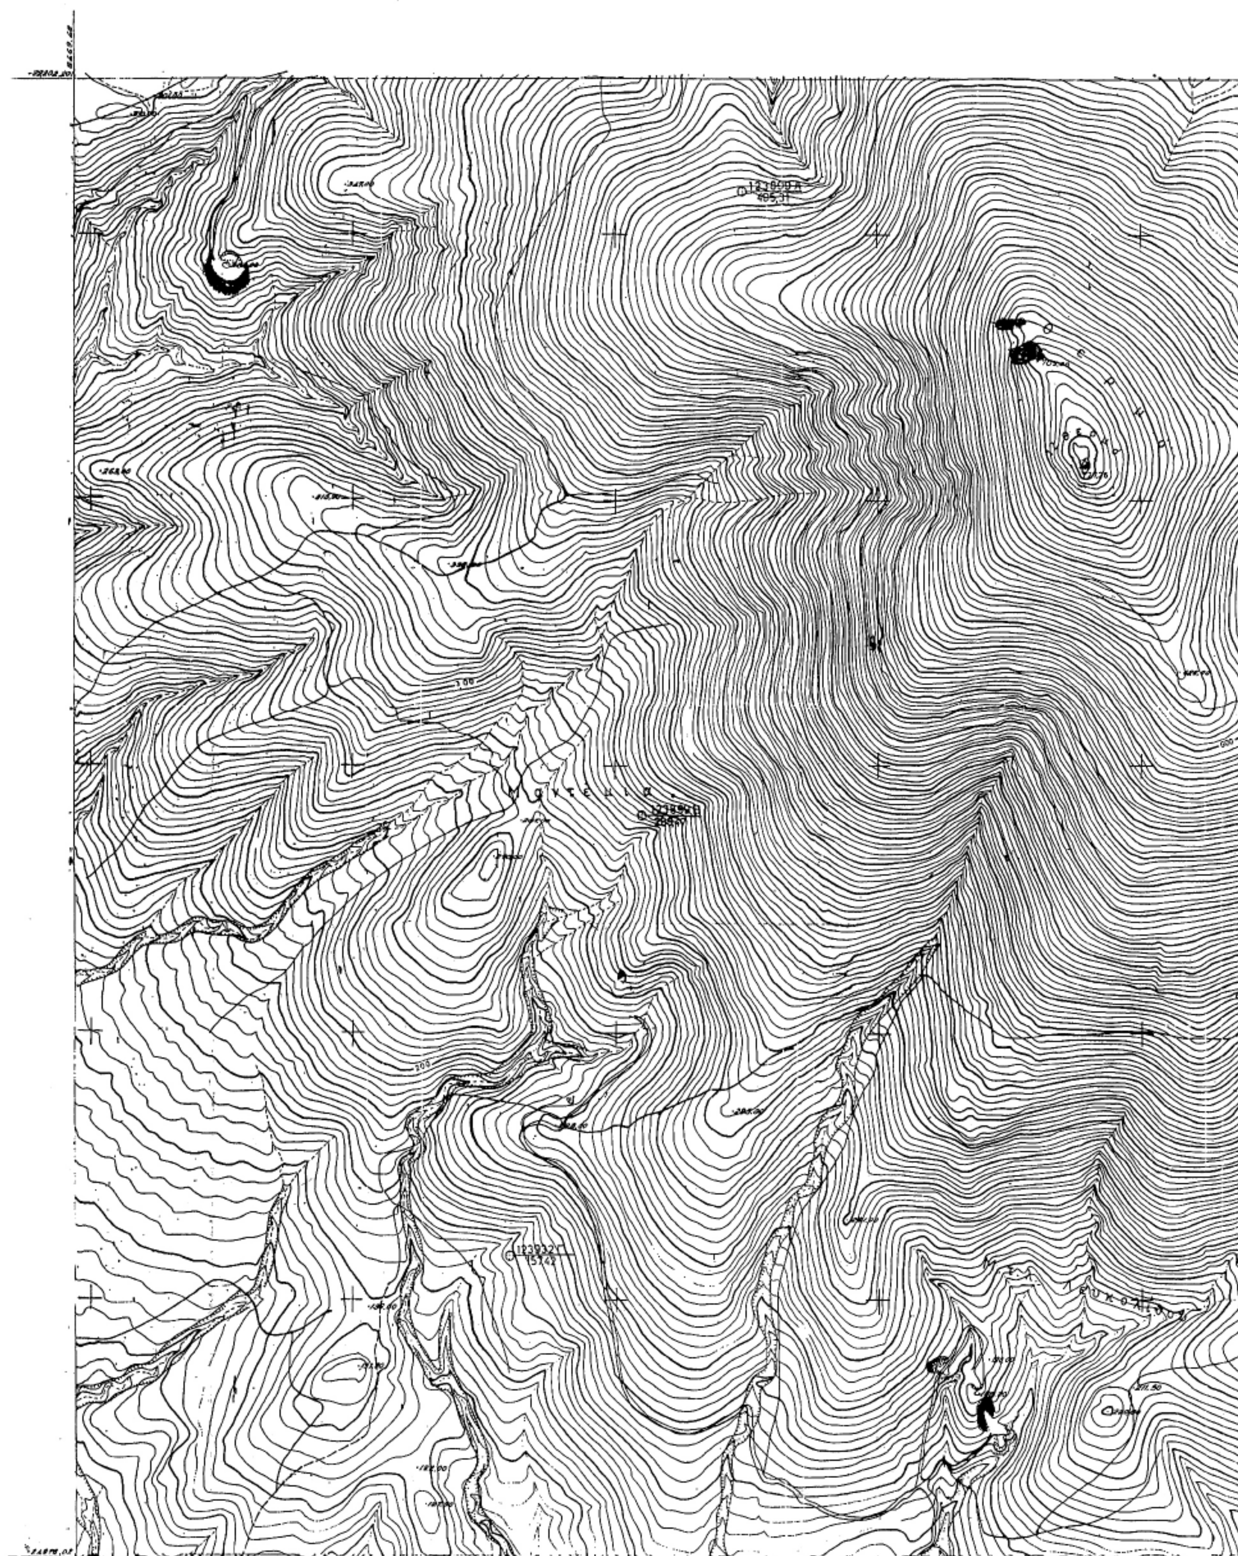

ΟΓΡΑΦΙΚΟΝ ΔΙΑΓΡΑΜΜΑ

ΚΛΙΜΑΞ 1:5.000

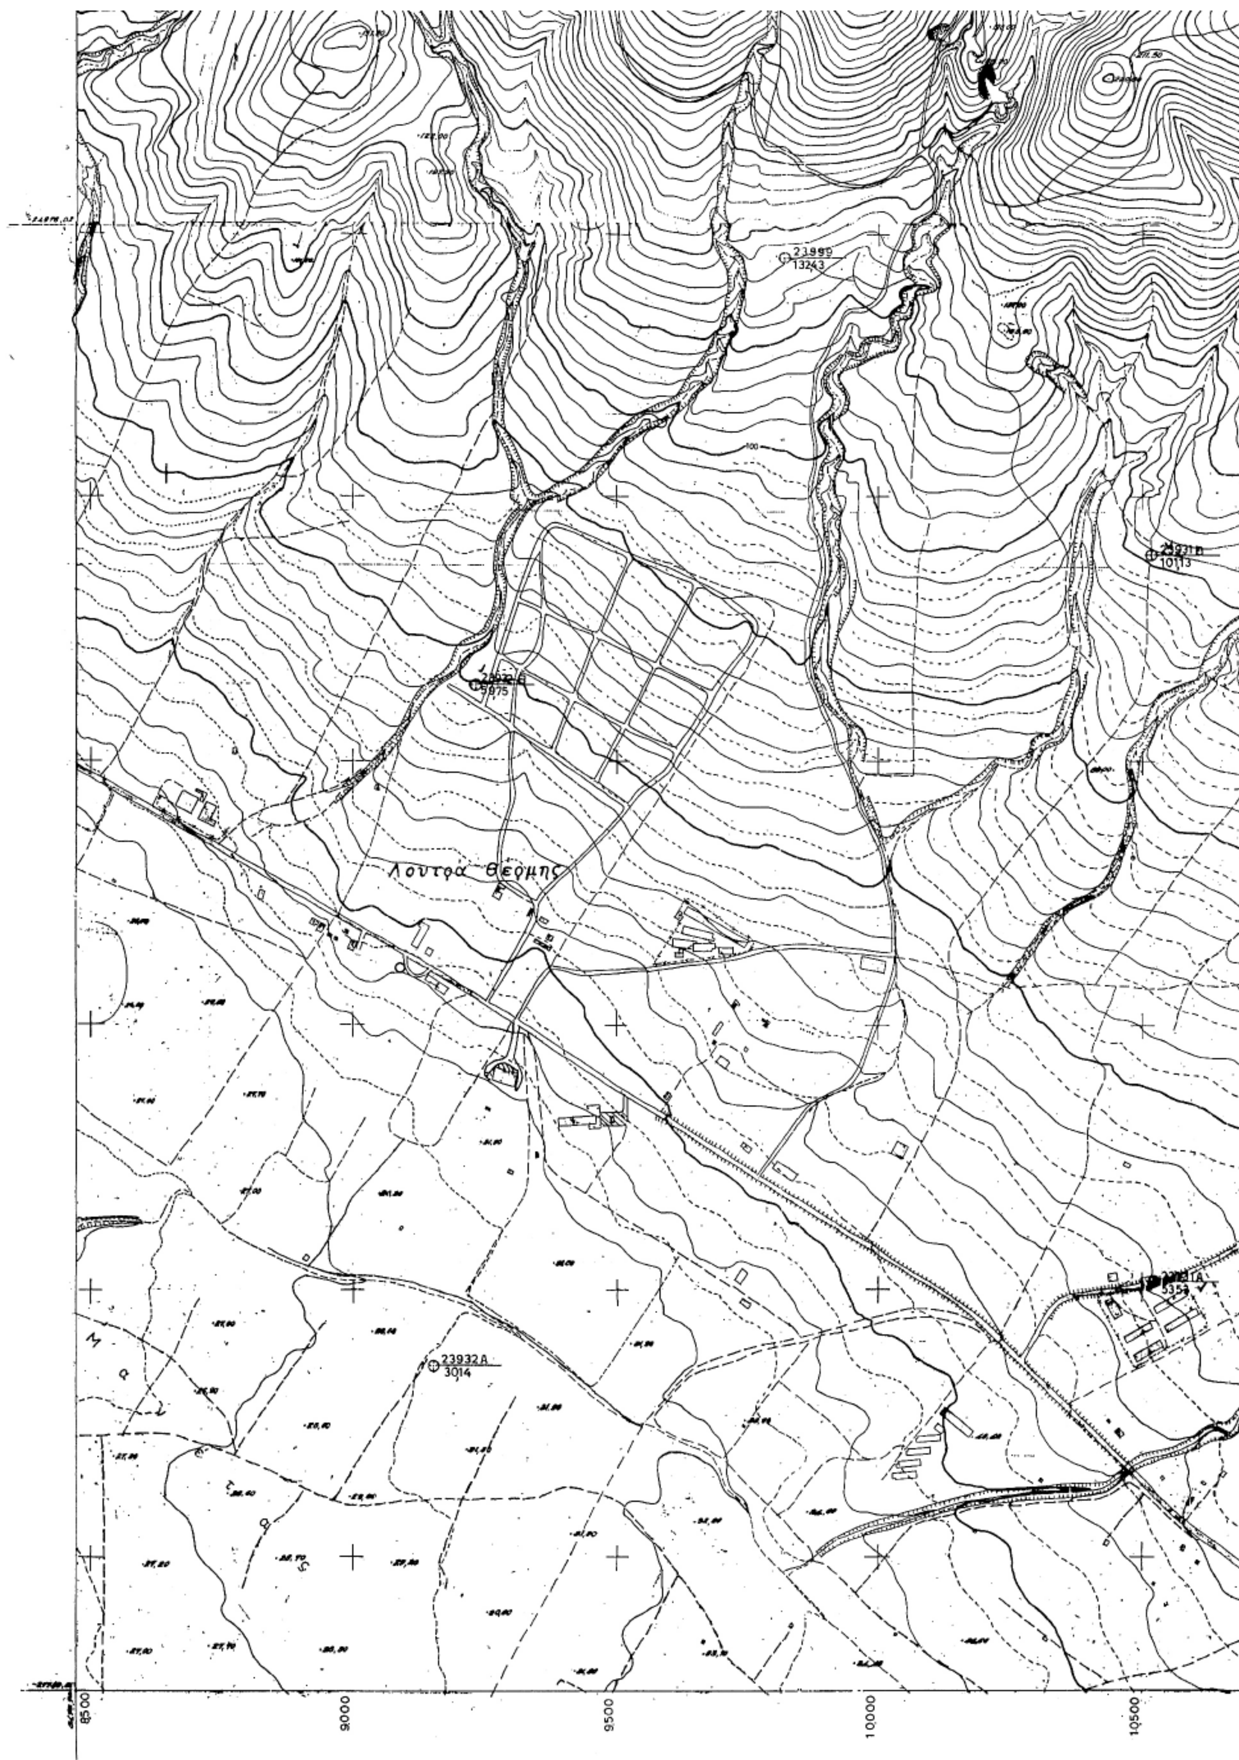
Λουτρα Θερμης
23990
13243
23931Β
10113
5875
23931Α
5353
23932Α
3014
8500
9000
9500
10000
10500

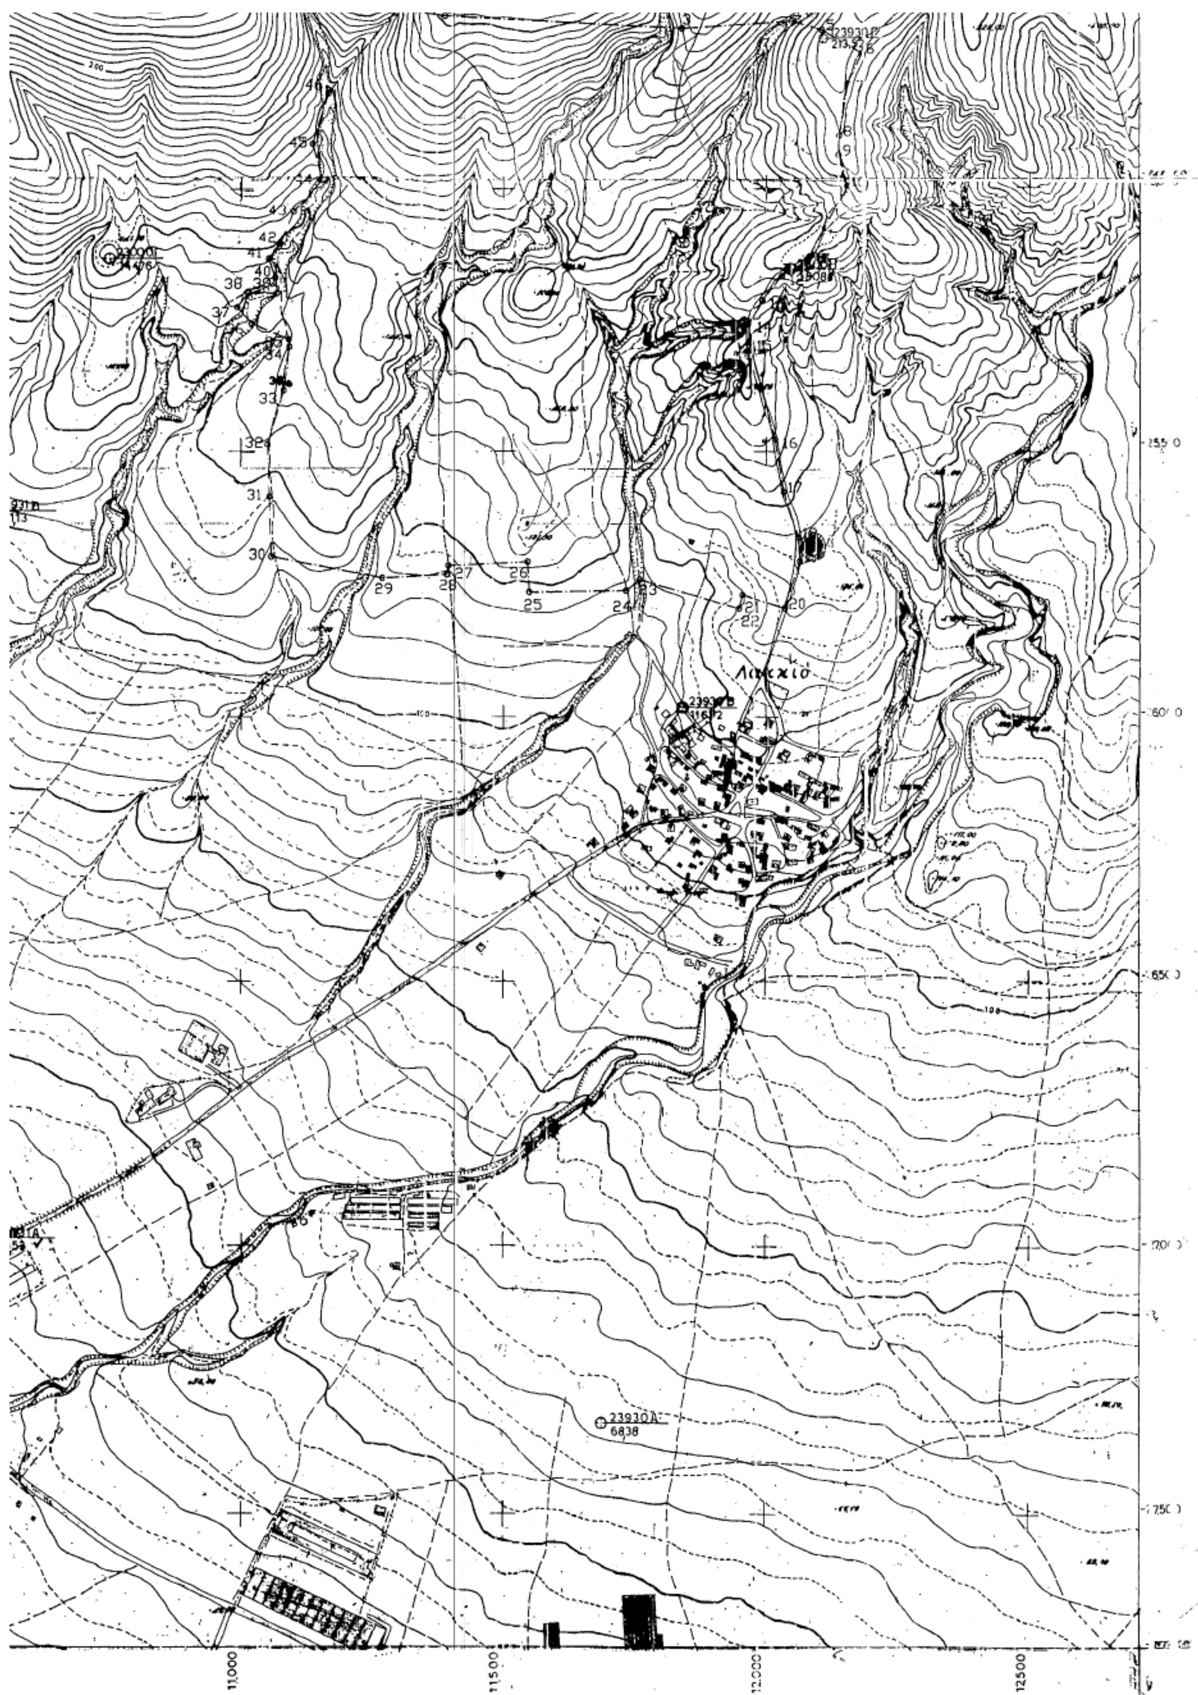
23930Δ
6838
11.000
11500
12.000
12500

Αριθμ. ΥΠΠΟ/ΓΔΑΠΚ/ΑΡΧ/Α1/Φ24/51713/2285 (2)

Επανακαθορισμός των ορίων του αρχαιολογικού χώρου «Μπούφος» Σισίου Νομού Λασιθίου και μερικής αναοριοθέτησης της ζώνης Β΄ προστασίας αυτού.

Ο ΥΠΟΥΡΓΟΣ ΠΟΛΙΤΙΣΜΟΥ

Έχοντας υπόψη:

1. Τις διατάξεις του π.δ. 63/2005 (ΦΕΚ 98/Α/22.4.2005) «Κωδικοποίηση της Νομοθεσίας για την Κυβέρνηση και τα Κυβερνητικά Όργανα».

2. Την υπ' αριθμ. ΥΠΠΟ/ΓΝΟΣ/49610/28.11.1990 (ΦΕΚ 743/Β/ 29.11.1990) απόφαση «Εξαίρεση από τον περιορισμό των τριών υπογραφών».

3. Τις διατάξεις του άρθρου 12 του ν. 3028/2002 (ΦΕΚ 153/Α/28.6.2002) «Για την προστασία των Αρχαιοτήτων και εν γένει της Πολιτιστικής Κληρονομιάς».

4. Την υπ' αριθμ. Φ31/24456/1834 π.ε./5.5.1976 υπουργική απόφαση (ΦΕΚ 699/τ.Β/26.5.1976) με την οποία κηρύχθηκε ως αρχαιολογικός χώρος η περιοχή Μπούφος Σισίου και η υπ' αριθμ. ΑΡΧ/Α1/Φ43/7294/330/9.2.1996 υπουργική απόφαση (ΦΕΚ 152/τ.Β/13.3.1996) με την οποία συμπληρωματικά κηρύχθηκε η περιοχή.

5. Την υπ' αριθμ. ΥΠΠΟ/ΑΡΧ/Α1/Φ24/35503/2069π.ε. (ΦΕΚ 597/τ. Β/19.7.1996) με την οποία καθορίσθηκε ζώνη Α απολύτου προστασίας και οριοθετήθηκε ζώνη Β για την αποτελεσματικότερη προστασία και ανάδειξη του αρχαιολογικού χώρου «Μπούφος» Σισίου.

6. Την ομόφωνη γνωμοδότηση του Κεντρικού Αρχαιολογικού Συμβουλίου, όπως διατυπώθηκε στην υπ' αριθμ. 7/28.2.2006 Συνεδρία του υπέρ της διενέργειας αυτοψίας από την Ολομέλεια του Συμβουλίου, προκειμένου να επανακαθορισθούν τα όρια του αρχαιολογικού χώρου, καθώς και να επαναπροσδιορισθούν τα όρια της ζώνης προστασίας Β.

7. Την ομόφωνη γνωμοδότηση του Κεντρικού Αρχαιολογικού Συμβουλίου, όπως διατυπώθηκε στην υπ' αριθμ. 12/11.4.2006 Συνεδρία του υπέρ της έγκρισης επανακαθορισμού των ορίων του αρχαιολογικού χώρου «Μπούφος» Σισίου Νομού Λασιθίου και μερυχής αναοριοθέτησης της ζώνης προστασίας Β.

8. Το υπ' αριθμ. ΥΠΠΟ/ΔΤΦΚ/161/48368/5.6.2006 έγγραφο της Διεύθυνσης Τοπογραφήσεων, Φωτογραμμετρίας και Κτηματολογίου με το οποίο μας διαβιβάσθηκαν οι πίνακες συντεταγμένων της μερικώς αναοριοθετημένης Ζώνης Β΄ του ως άνω αρχαιολογικού χώρου, αποφασίζουμε:

Επανακαθορίζουμε μερικώς τα όρια του αρχαιολογικού χώρου «Μπούφος» Σισίου Νομού Λασιθίου και τροποποιούμε τα όρια της Ζώνης Β΄ Προστασίας αυτού ως προς τα σημεία 12-13, τα οποία αντικαθίστανται από τα σημεία 12΄-13΄-14΄, δεδομένου ότι στο τμήμα αυτό με νεώτερη έρευνα πεδίου δεν διαπιστώθηκαν αρχαιότητες.

Ως εκ τούτου, τα όρια του αρχαιολογικού χώρου και της Ζώνης Β΄ ορίζονται από τα σημεία 12΄-13΄-14΄-14-15-16-17-18 και τη θάλασσα σύμφωνα και με το συνημμένο απόσπασμα χάρτη ΓΥΣ 1:5.000, τα οποία αντιστοιχούν στο συνημμένο επίσης πίνακα συντεταγμένων.

Από τις διατάξεις της παρούσας απόφασης δεν προκαλείται δαπάνη σε βάρος του κρατικού προϋπολογισμού.

Η απόφαση αυτή να δημοσιευθεί στην Εφημερίδα της Κυβερνήσεως.

Αθήνα, 16 Ιουνίου 2006

Ο ΥΠΟΥΡΓΟΣ

Γ. ΒΟΥΛΓΑΡΑΚΗΣ

ΥΠΠΟ

ΔΙΕΥΘΥΝΣΗ ΤΟΠΟΓΡΑΦΗΣΕΩΝ, ΦΩΤΟΓΡΑΜΜΕΤΡΙΑΣ ΚΑΙ ΚΤΗΜΑΤΟΛΟΓΙΟΥ

ΜΕΡΙΚΩΣ ΑΝΑΟΡΙΟΘΕΤΗΜΕΝΗ ΖΩΝΗ Β ΠΡΟΣΤΑΣΙΑΣ ΤΟΥ ΑΡΧΑΙΟΛΟΓΙΚΟΥ ΧΩΡΟΥ ΜΠΟΥΦΟΥ ΣΙΣΙΟΥ

Σημεία 12'-18

ΣΗΜΕΙΟ	ΔΙΑΓΡΑΜΜΑ	Φ.Χ.	ΣΥΝ/ΝΗ	ΣΥΝ/ΝΗ	ΑΠΟΣΤΑΣΗ ΜΕΤΑΞΥ ΣΗΜΕΙΩΝ				ΠΑΡΑΤΗΡΗΣΕΙΣ
			X	Ψ					
α/α	1:5000	1:50.000	[m]	[m]	ΣΗΜΕΙΑ			ΑΠΟΣΤΑΣΗ [m]	ΘΑΛΑΣΣΑ
12'	9613.7	ΑΓ.ΝΙΚΟΛΑΟΣ	5202.0	6606.0	12'	-	13'	469.17	
13'	9613.7	ΑΓ.ΝΙΚΟΛΑΟΣ	5310.3	6149.5	13'	-	14'	106.82	
14'	9613.7	ΑΓ.ΝΙΚΟΛΑΟΣ	5289.1	6044.8	14'	-	14	465.03	
14	9613.7	ΑΓ.ΝΙΚΟΛΑΟΣ	5749.8	5981.5	14	-	15	162.20	
15	9613.7	ΑΓ.ΝΙΚΟΛΑΟΣ	5783.3	6140.2	15	-	16	259.72	
16	9613.7	ΑΓ.ΝΙΚΟΛΑΟΣ	5806.3	6398.9	16	-	17	40.77	
17	9613.7	ΑΓ.ΝΙΚΟΛΑΟΣ	5772.3	6421.4	17	-	18	224.10	
18	9613.7	ΑΓ.ΝΙΚΟΛΑΟΣ	5612.1	6578.1		-			ΘΑΛΑΣΣΑ

Το παρον σχεδιο συνοδευει το με αριθμό
ΥΠΠΟ/ΓΔΑΠΚ/ΑΡΧ/ΑΙ/.Φ24/51713/2285
έγγραφο της Διεύθυνσης Προϊστορικών
και Κλασσικών Αρχαιοτήτων του ΥΠ.ΠΟ.
Τμήμα Αρχαιολογικών Χώρων.

ΕΘΝΙΚΟ ΤΥΠΟΓΡΑΦΕΙΟ
Για τεχνικούς λόγους στο σχεδιάγραμμα
έγινε σμίκρυνση κατά ποσοστό 78 %

Επάνω Σισιοι

